


Схемы границ публичного сервитута

Схема расположения границ (сферы действия) публичного сервитута устанавливаемого в целях эксплуатации объекта электросетевого хозяйства (ВЛ-0,4 кВ ф.2 КТП-23, входящей в состав ЭСК г. Плес (кадастровый номер 37:04:000000:440)), расположенного на земельном участке 37:13:020101:342

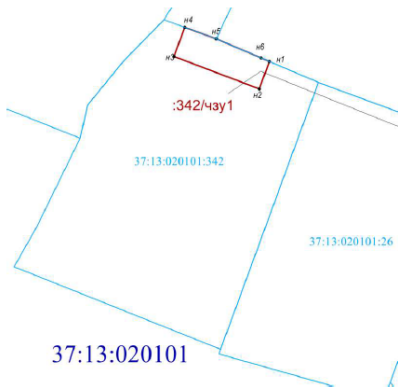

Адрес (местоположение): Ивановская область, Приволжский район, г. Плес, ул. Ленина, земельный участок 91
Площадь планируемого публичного сервитута: 39 кв.м.
Категория земель: земли населенных пунктов


Координаты поворотных точек границ сервитута
Система координат: МСК-37

Обозначение характерных точек границ	Координаты, м	
	X	Y
1	2	3
	:342/чзу1	
н1	356836.02	2246735.25
н2	356832.81	2246734.05
н3	356836.59	2246723.96
н4	356840.04	2246725.26
н5	356838.69	2246728.99
н6	356836.44	2246734.26
н1	356836.02	2246735.25

Масштаб 1:500

Условные обозначения:
:342/чзу1 - обозначение планируемого сервитута
- зона планируемой границы сферы действия публичного сервитута
- граница кадастрового квартала
- границы существующих земельных участков
:32 - кадастровый номер земельного участка
37:13:020101 - номер кадастрового квартала
- характеристическая точка границы, сведения о которой достаточны для определения ее местоположения
н1, н2,... - номер характеристической точки границы, сведения о которой достаточны для определения ее местоположения

Схема расположения границ (сферы действия) публичного сервитута устанавливаемого в целях эксплуатации объекта электросетевого хозяйства (КЛ-6 кВ опора №19-ТП-6 ф.611 ЦРП "Плес", входящей в состав ЭСК г. Плес (кадастровый номер 37:04:000000:440)), на земельном участке с кадастровым номером 37:13:020116:243 в кадастровом квартале 37:13:020116

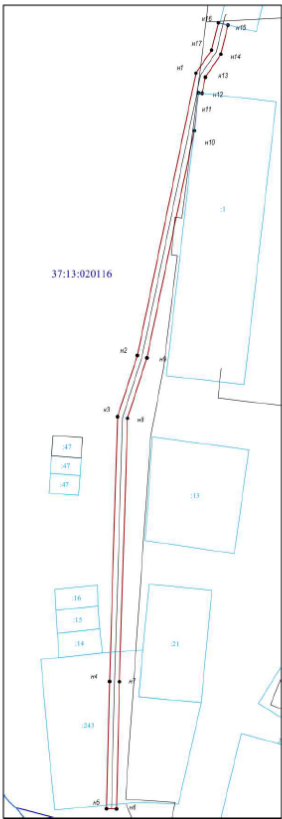

Адрес (местоположение): Ивановская область, Приволжский район, г. Плес
Площадь планируемого публичного сервитута: 316 кв.м.; в том числе в кадастровом квартале 37:13:020116 – 256 кв.м.
на ЗУ 37:13:020116:243 – 60 кв.м.
Категория земель: земли населенных пунктов

Координаты поворотных точек границ сервитута
Система координат: МСК-37


Обозначение характерных точек границ	Координаты, м	
	X	Y
1	2	3
н1	356473.85	2247292.40
н2	356417.49	2247280.64
н3	356405.32	2247276.68
н4	356352.46	2247275.08
н5	356327.07	2247274.48
н6	356327.03	2247276.48
н7	356352.41	2247277.08
н8	356404.98	2247278.68
н9	356417.03	2247282.59
н10	356462.37	2247292.05
н11	356469.92	2247292.91
н12	356469.84	2247293.61
н13	356473.05	2247294.28
н14	356477.61	2247297.40
н15	356483.42	2247298.81
н16	356483.88	2247296.86
н17	356478.43	2247295.54
н1	356473.85	2247292.40

Сведения о земельных участках		
Кадастровый номер земельного участка	Разрешенное использование	Площадь земельного участка, кв.м.
1	2	3
37:13:020116:243	коммунальное обслуживание (код 3.1)	771

Условные обозначения:
- зона планируемой границы сферы действия публичного сервитута
- граница кадастрового квартала
- границы существующих земельных участков
:32 - кадастровый номер земельного участка
37:13:020116 - номер кадастрового квартала
- характеристическая точка границы, сведения о которой достаточны для определения ее местоположения
н1, н2,... - номер характеристической точки границы, сведения о которой достаточны для определения ее местоположения

- обозначение планируемого сервитута
— зона планируемой границы сферы действия публичного сервитута
— граница кадастрового квартала
— границы существующих земельных участков
— кадастровый номер земельного участка
37:13:020108 — номер кадастрового квартала
— характеристика точки границы, сведения о которой достаточны для определения ее местоположения
и л.2... — номер характерной точки границы, сведения о которой достаточны для определения ее местоположения

Схема расположения границ (сферы действия) публичного сервитута устанавливаемого в целях эксплуатации объекта электросетевого хозяйства (КЛ-6 кВ КТП-3 - ТП-22 ф.603 ПС Плес, входящей в состав ЭСК г. Плес (кадастровый номер 37:04:000000:440)), на земельный участок с кадастровым номером 37:13:000000:669 в кадастровых кварталах 37:13:020106, 37:13:020107

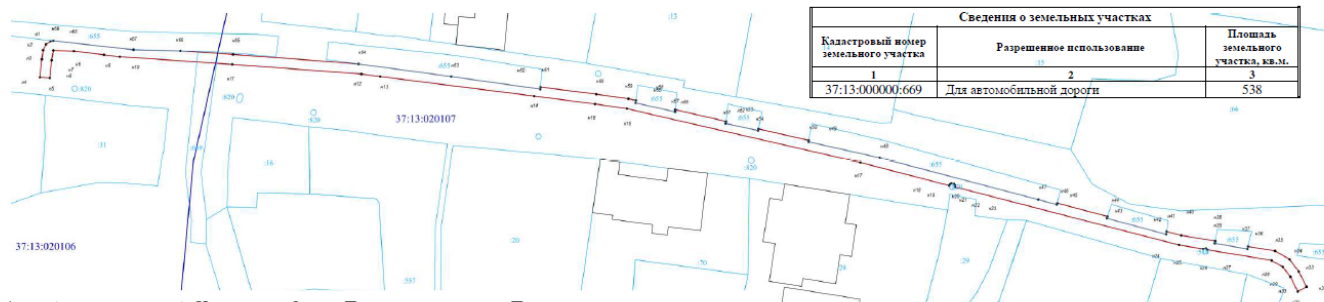

Адрес (местоположение): Ивановская область, Приволжский район, г. Плес
Площадь планируемого публичного сервитута: 491 кв.м.; в том числе в кадастровом квартале 37:13:020106 – 65 кв.м., в кадастровом квартале 37:13:020107 – 418 кв.м., на ЗУ 37:13:000000:669 – 8 кв.м.
Категория земель: земли населенных пунктов

Координаты поворотных точек границ сервитута
Система координат: МСК-37

Масштаб 1:1000

Условные обозначения:

- зона планируемой границы сферы действия публичного сервитута
- граница кадастрового квартала
- границы существующих земельных участков
- кадастровый номер земельного участка
- 37:13:020106 - номер кадастрового квартала
- характеристика точки границы, сведения о которой достаточны для определения ее местоположения
- н1, н2, ... - номер характерной точки границы, сведения о которой достаточны для определения ее местоположения


Обозначение характерных точек границ	Координаты, м	
	X	Y
1	2	3
н1	356342.63	2248564.14
н2	356341.41	2248563.53
н3	356339.60	2248563.27
н4	356335.99	2248562.90
н5	356335.83	2248564.90
н6	356339.38	2248565.25
н7	356341.40	2248565.62
н8	356341.24	2248569.74
н9	356340.48	2248575.82
н10	356340.13	2248578.96
н11	356338.60	2248601.71
н12	356336.62	2248627.76
н13	356336.14	2248631.57
н14	356332.19	2248662.56
н15	356330.59	2248674.86
н16	356329.68	2248681.30
н17	356318.81	2248728.36
н18	356314.16	2248746.31
н19	356314.40	2248746.47
н20	356314.58	2248746.74
н21	356314.49	2248747.25
н22	356314.20	2248747.47
н23	356313.85	2248747.52
н24	356302.16	2248792.67
н25	356301.36	2248797.56

Обозначение характерных точек границ	Координаты, м	
	X	Y
1	2	3
н26	356301.52	2248798.05
н27	356301.22	2248798.38
н28	356299.10	2248811.32
н29	356297.78	2248813.59
н30	356295.77	2248815.12
н31	356292.84	2248816.62
н32	356293.75	2248818.40
н33	356296.85	2248816.82
н34	356299.30	2248814.93
н35	356301.02	2248812.00
н36	356301.91	2248806.58
н37	356301.38	2248806.45
н38	356302.53	2248799.87
н39	356302.99	2248799.95
н40	356304.11	2248793.13
н41	356304.88	2248790.13
н42	356304.35	2248790.04
н43	356307.56	2248778.14
н44	356307.96	2248778.26
н45	356310.60	2248768.07
н46	356310.31	2248768.00
н47	356311.31	2248764.29
н48	356319.74	2248732.30
н49	356322.96	2248717.96
н50	356323.25	2248718.01

Обозначение характерных точек границ	Координаты, м	
	X	Y
1	2	3
н51	356325.60	2248707.84
н52	356325.25	2248707.77
н53	356326.70	2248701.26
н54	356327.11	2248701.31
н55	356329.46	2248691.09
н56	356329.01	2248691.04
н57	356330.80	2248683.05
н58	356331.30	2248683.12
н59	356331.65	2248681.62
н60	356332.57	2248675.12
н61	356334.04	2248663.85
н62	356333.61	2248663.81
н63	356336.14	2248645.86
н64	356338.68	2248627.16
н65	356340.60	2248601.85
н66	356341.31	2248591.24
н67	356341.52	2248581.76
н68	356343.31	2248565.60
н69	356343.25	2248565.05
н1	356342.63	2248564.14

Схема расположения границ (сферы действия) сервитута устанавливаемого в целях эксплуатации объекта электросетевого хозяйства (ВЛ-6 кВ ф.618 ЦРП «Плес», входящей в состав ЭСК г. Плес (кадастровый номер 37:04:000000:440)), расположенного на земельном участке 37:13:020123:322

Адрес (местоположение): Ивановская область, Приволжский район, г. Плес, ул. Корнилова, 48-А
Площадь планируемого публичного сервитута: 78 кв.м.
Категория земель: земли населенных пунктов

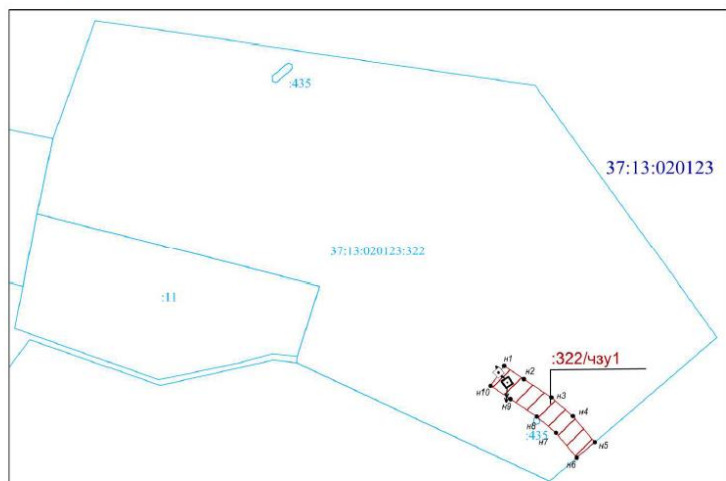

Сведения о земельном участке		
Кадастровый номер земельного участка	Разрешенное использование	Площадь земельного участка, кв.м.
1	2	3
37:13:020123:322	для обслуживания жилой застройки (2.7)	4807.00

Координаты поворотных точек границ сервитута
Система координат: МСК-37

Обозначение характерных точек границ	Координаты, м	
	X	Y
1	2	3
37:13:020123:322/чз1		
н1	355436.38	2247106.15
н2	355434.15	2247109.48
н3	355431.05	2247114.09
н4	355427.96	2247117.73
н5	355423.54	2247121.39
н6	355420.94	2247118.35
н7	355425.14	2247114.87
н8	355427.85	2247111.67
н9	355430.82	2247107.25
н10	355433.05	2247103.92
н1	355436.38	2247106.15

Масштаб 1:500

Условные обозначения:

- зона планируемой границы сферы действия публичного сервитута
- обозначение планируемой границы сферы действия публичного сервитута
- границы существующих земельных участков
- 37:13:020123:322 - кадастровый номер земельного участка
- 37:13:020123 - номер кадастрового квартала
- характеристика точки границы, сведения о которой достаточны для определения ее местоположения
- н1, н2, н3, ... - номер характерной точки границы, сведения о которой достаточны для определения ее местоположения

