


Схемы границ публичного сервитута

Схема расположения границ (сферы действия) публичного сервитута устанавливаемого в целях эксплуатации объекта электросетевого хозяйства (комплектной трансформаторной подстанции КТП-25, кадастровый номер 37:13:000000:1157), расположенного в кадастровом квартале 37:13:020105, на земельном участке с кадастровым номером 37:13:020110:18

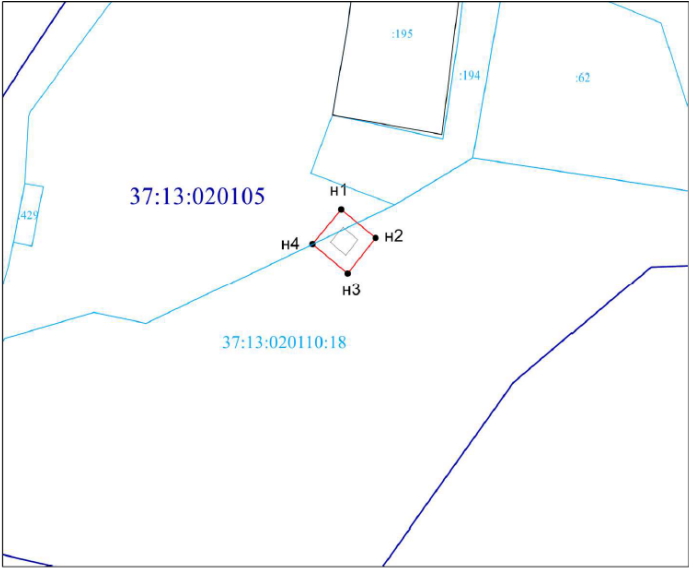

Масштаб 1:500

- Условные обозначения:**
- зона планируемой границы сферы действия публичного сервитута
 - граница кадастрового квартала
 - границы существующих земельных участков
 - кадастровый номер земельного участка
 - номер кадастрового квартала
 - характеристическая точка границы, сведения о которой достаточны для определения ее местоположения
 - номер характеристической точки границы, сведения о которой достаточны для определения ее местоположения

Адрес (местоположение): Ивановская область, Приволжский район, г. Плес, ул. Юрьевская
Площадь планируемого публичного сервитута: 29 кв.м., в кадастровом квартале 37:13:020105 – 7 кв.м., на ЗУ 37:13:020110:18 – 22 кв.м., Категория земель: земли населенных пунктов

Координаты поворотных точек границ сервитута
Система координат: МСК-37

Обозначение характерных точек границ	Координаты, м	
	X	Y
1	2	3
n1	356505.77	2247886.88
n2	356502.38	2247890.96
n3	356498.15	2247887.63
n4	356501.67	2247883.44
n1	356505.77	2247886.88

Сведения о земельном участке

Кадастровый номер участка	Разрешенное использование	Площадь земельного участка, кв.м.
1	2	3
37:13:020110:18	Памятник природы	54996 кв.м.